


Doorsnede A-A

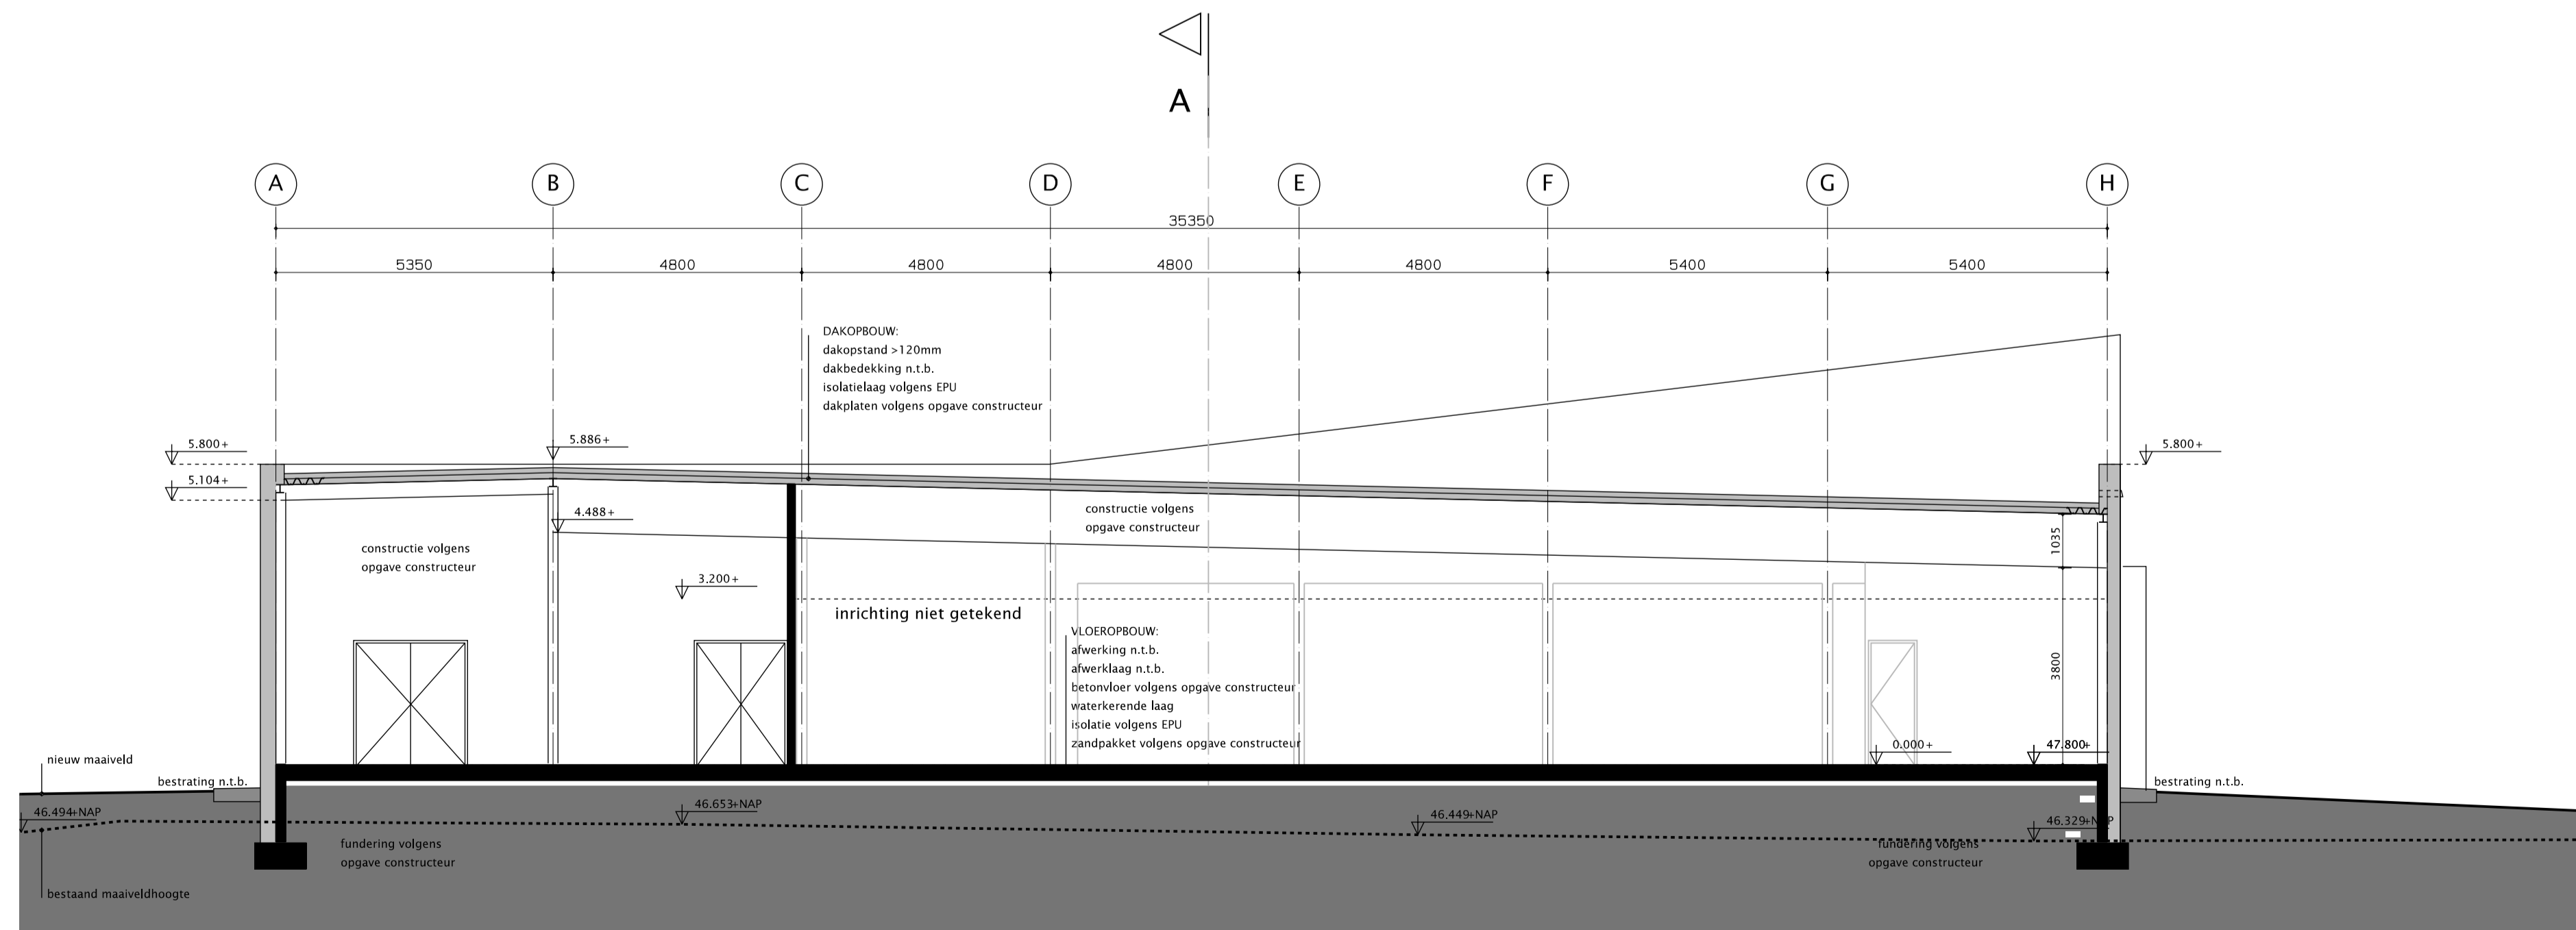

Doorsnede B-B

legenda zie tekening TO100

datum: 09-12-2011 | oorspronkelijke datum | Omgevingsvergunning: bouwen

U4376A

Realisatie Nettorama te Sittard
De Limpensstraat 2
6131 BT Sittard

Merwehave BV
Wilhelminakanaal-Zuid 120
4903 RA Oosterhout

Technisch ontwerp

Doorsnede A-A en B-B


TO61

tekenings no

RSA RSC 1:100 A1

projectleider tekenaar schaal formaat

4376AT61.DRW

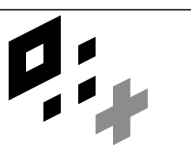

SATIJNplus Architecten

www.satijnplus.nl
Kastelhof 1, 6121 VK Born
Postbus 210, 6120 BA Born
T 06-420 15 15
F 06-420 15 66
info@satijnplus.nl
SATIJNplus Architecten bv is
Bijzondere V.O. en B.V. 001
gecertificeerd