


situatie  
(schaal 1:1000)

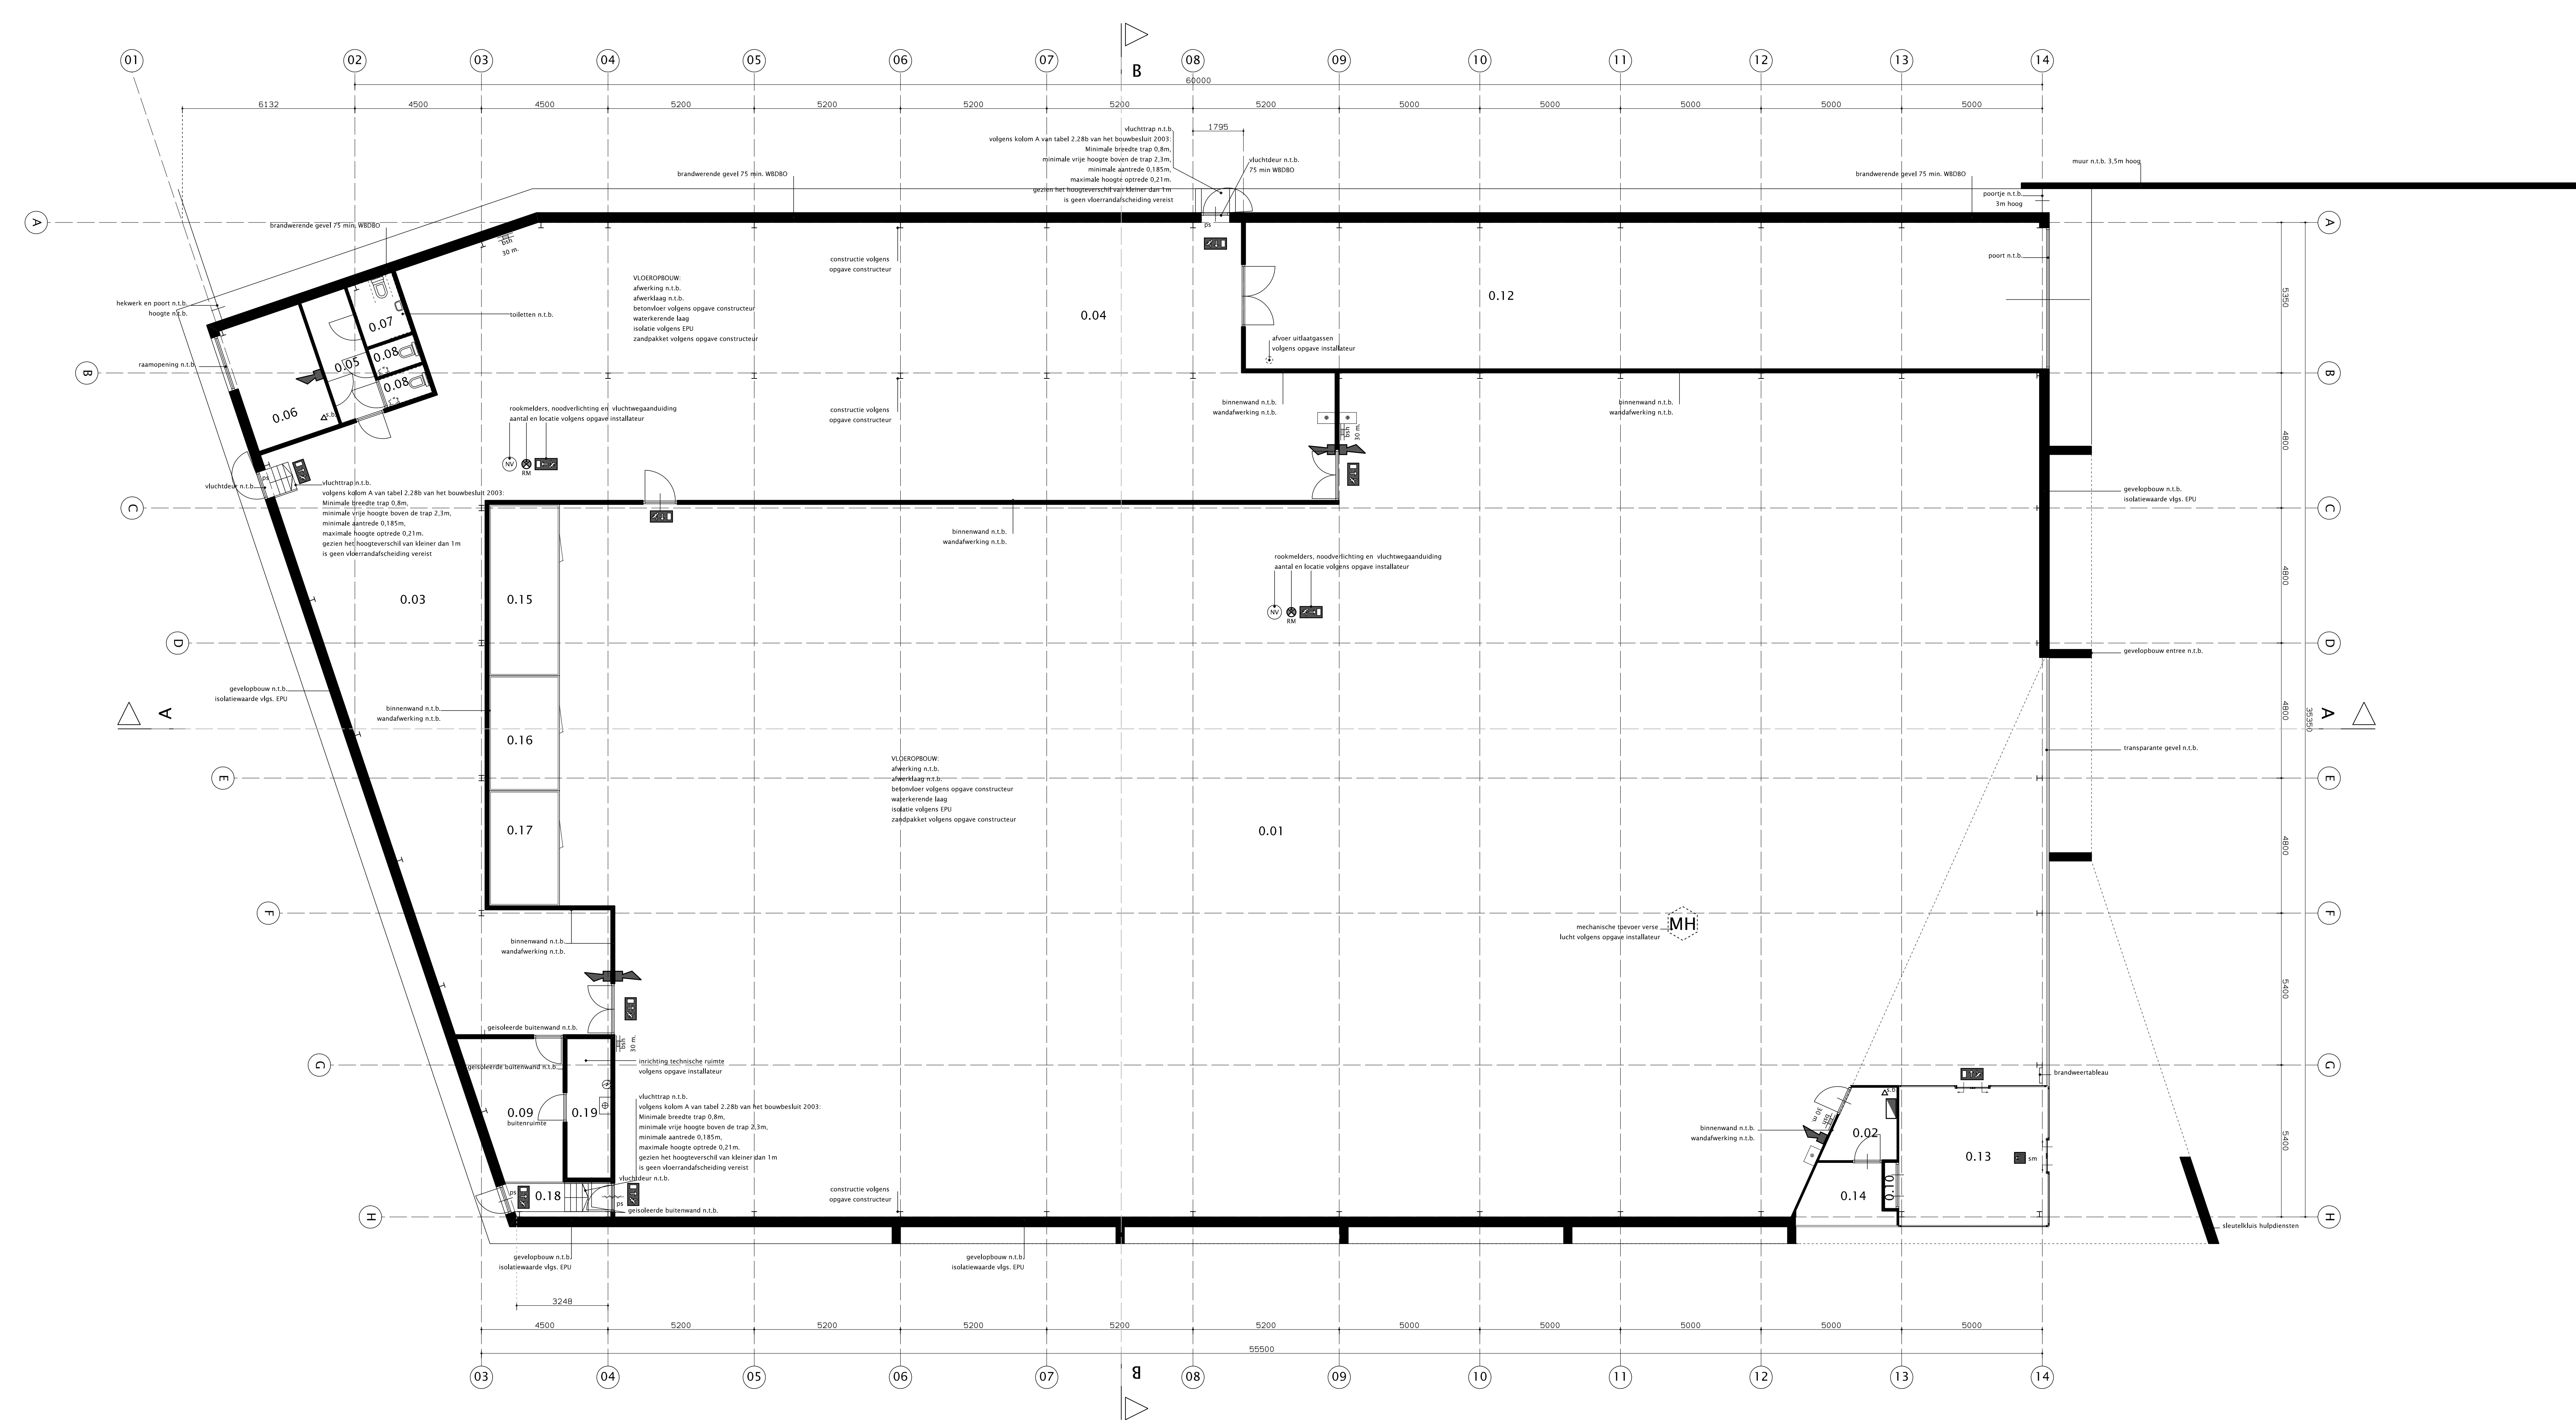

begane grond

legenda zie tekening TO100

datum: 09-12-2011 | oorspronkelijke datum | Omgevingsvergunning: bouwen

**U4376A**  
 Realisatie Nettorama te Sittard  
 De Limpensstraat 2  
 6131 BT Sittard  
 Menwehave BV  
 Wilhelminakanaal-Zuid 120  
 4903 RA Oosterhout

project no.  
 project  
 opdrachtgever

Technisch ontwerp

begane grond  
 onderdeel

**TO53**

tekening no. bouwdeel  
 schaal  
 formaat

**SATIJNplus Architecten**  
 SATIJNplus Architecten  
 Postbus 218, 6700 BA Breda  
 T +31 (0)165 511111  
 W www.satijnplus.nl  
 E info@satijnplus.nl

RSA RSC 1:100 A0  
 projectleider tekenaar schaal formaat