


situatie
(schaal 1:1000)

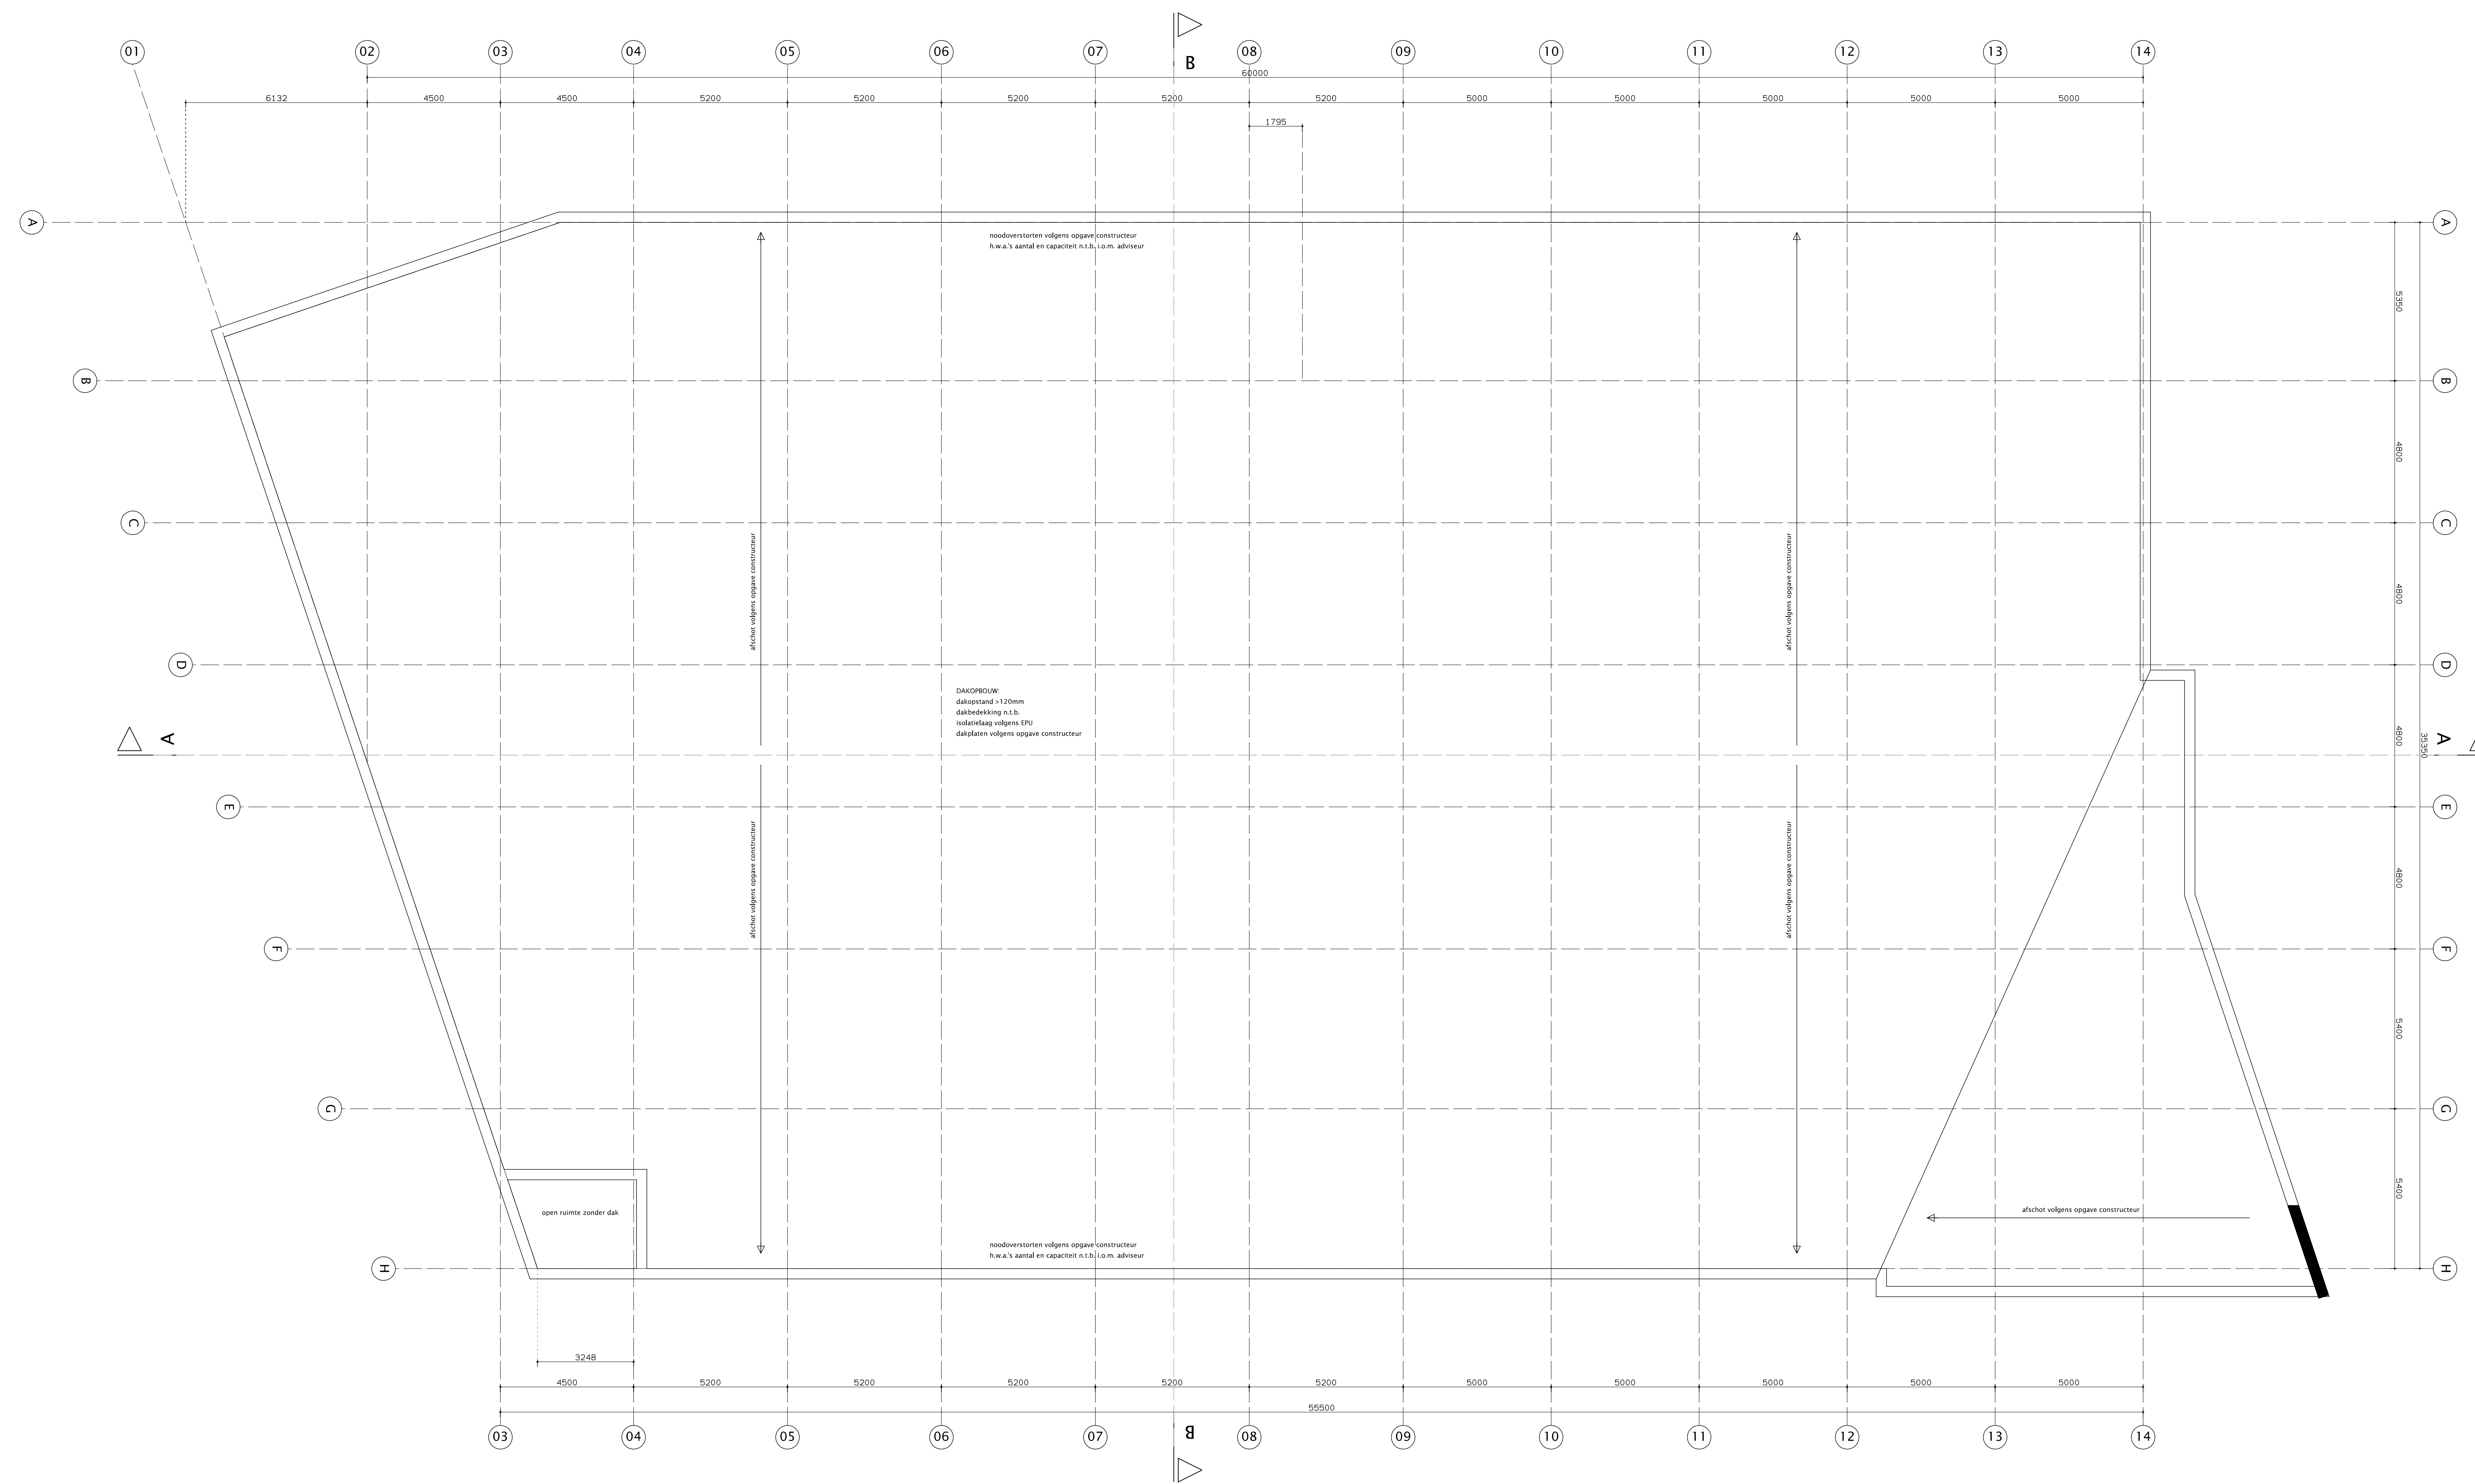

Dakaanzicht

legenda zie tekening TO100

datum: 09-12-2011 | oorspronkelijke datum | Omgevingsvergunning, bouwen

U4376A


Realisatie Nettorama te Sittard
De Limpensstraat 2
6131 BT Sittard

Merwehave BV
Wilhelminalaan Zuid 120
4901 EA Oosterhout

Technisch ontwerp

TO54

tekening no. | bestand

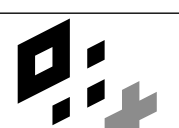

SATIJNplus Architecten