



straatbeeld Parallelweg / voorgevel

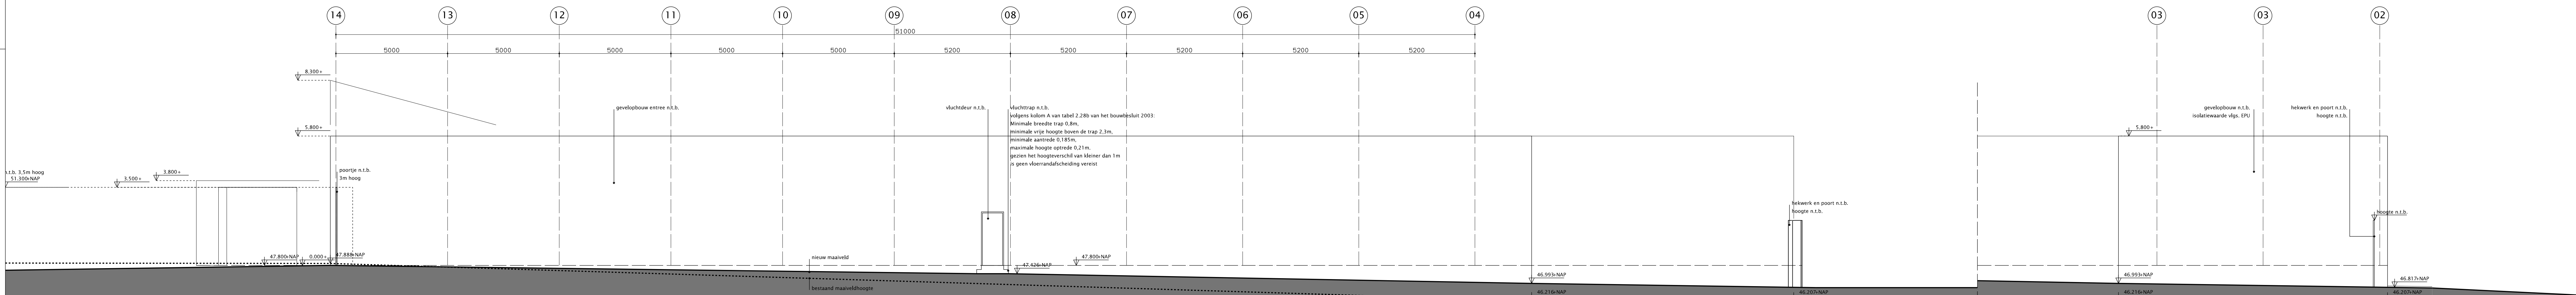


rechter zijgevel

fragment rechterzijgevel

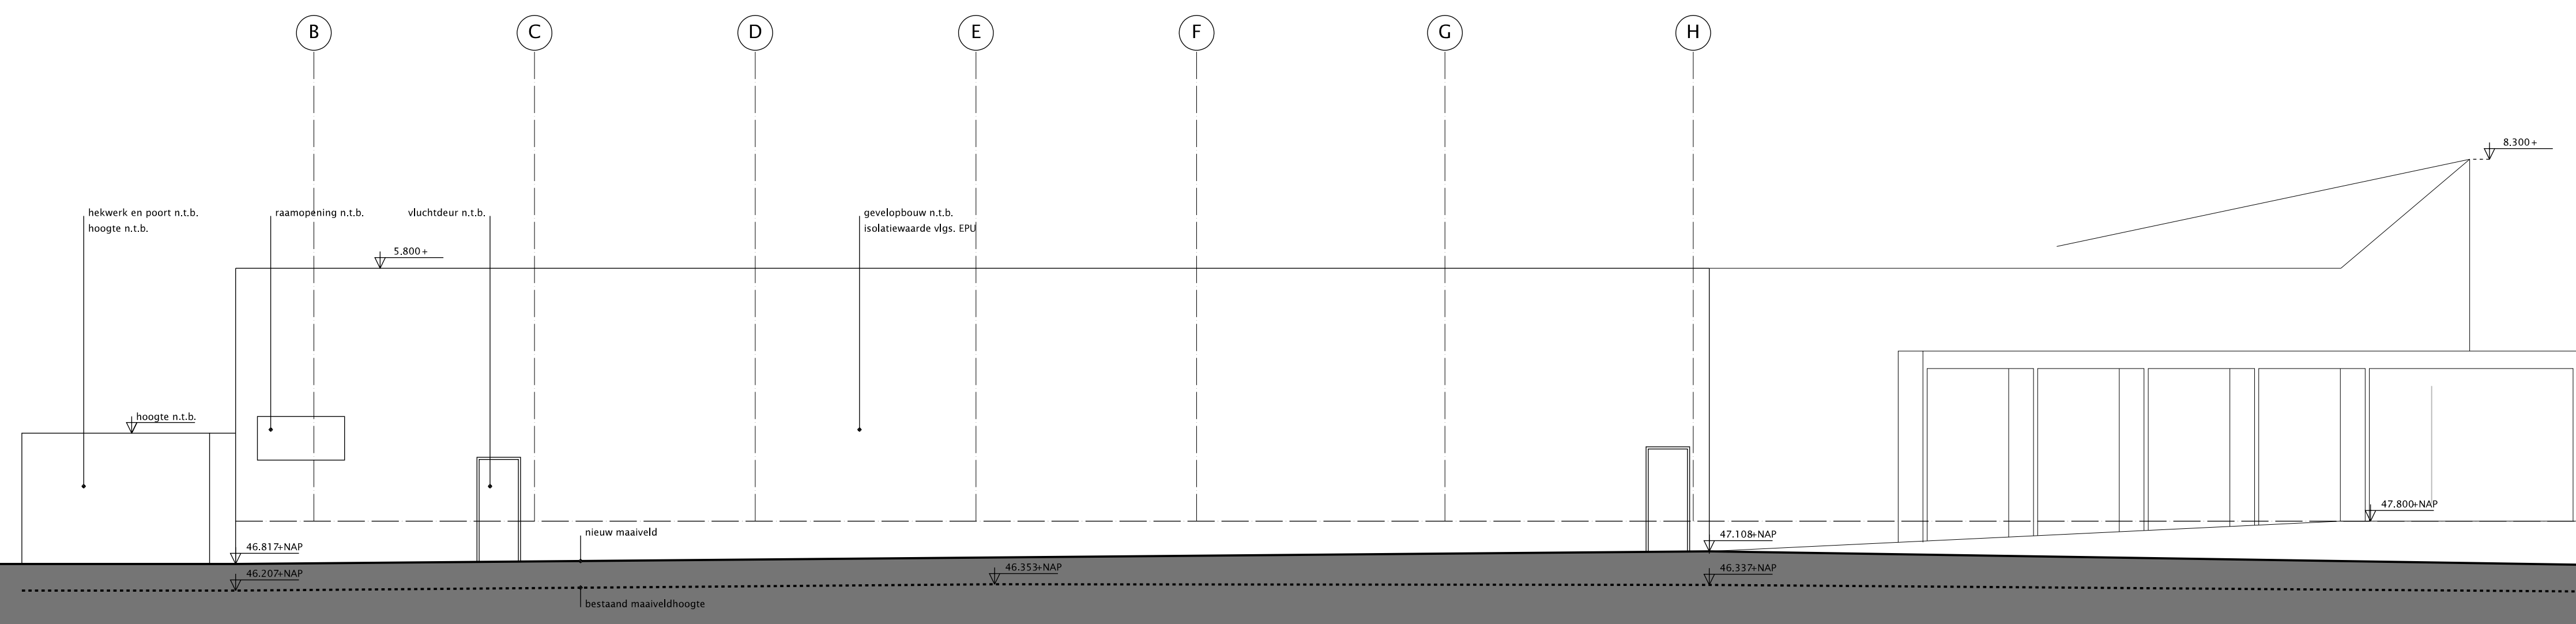

straatbeeld Heinseweg / achtergevel

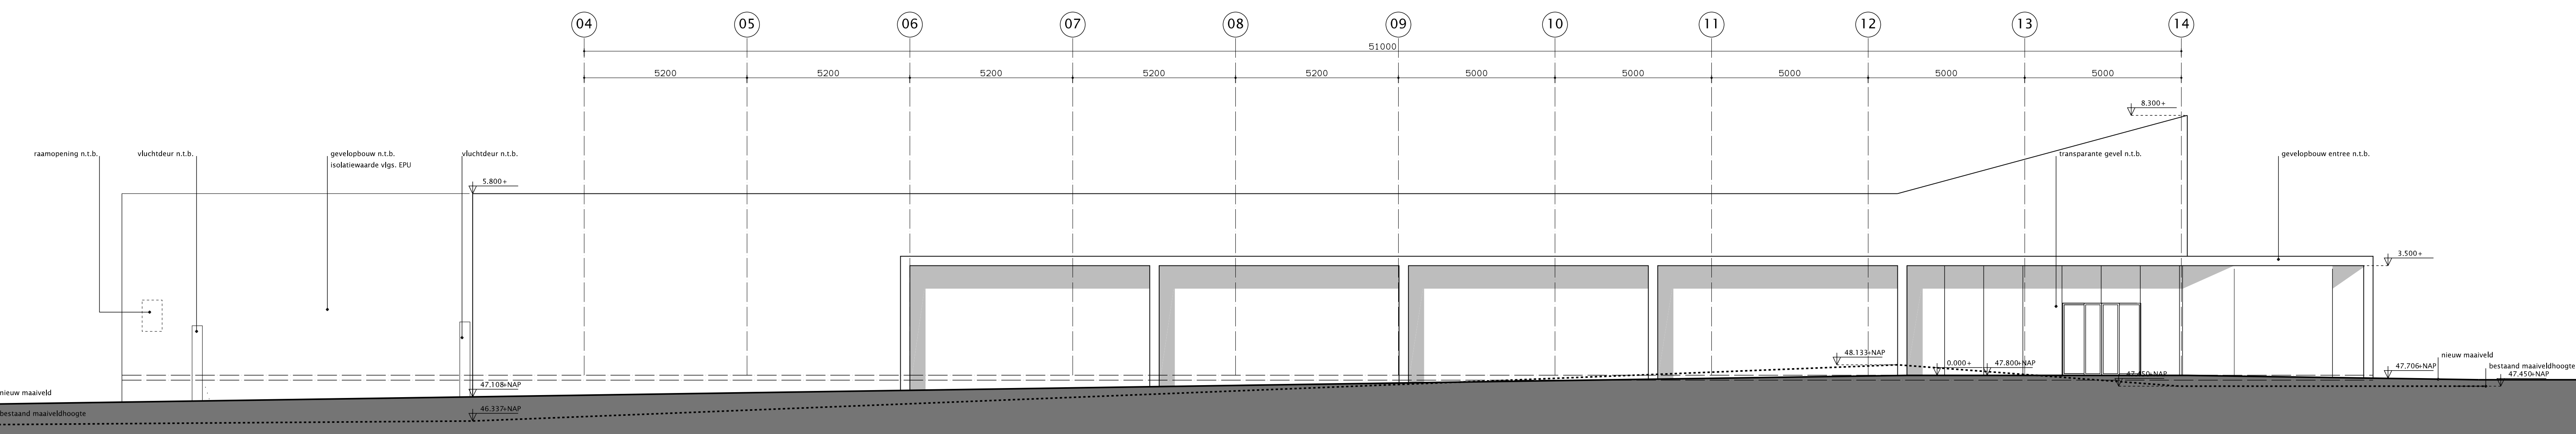

straatgevel Limpenstraat / linker zijgevel

legenda zie tekening TO100

datum: 09-12-2011 | oorspronkelijke datum | Omgevingsvergunning: bouwen

U4376A
 Realisatie Nettorama te Sittard
 De Limpenstraat 2
 6131 BT Sittard
 Merwehave BV
 Wilhelminakanaal-Zuid 120
 4903 RA Oosterhout

Technisch ontwerp
 gevelaanzichten
 TO57
 schaal: 1:100
 datum: 09-12-2011

